


CIUDADELA PUERTO AZUL VISTA AL MANGLAR

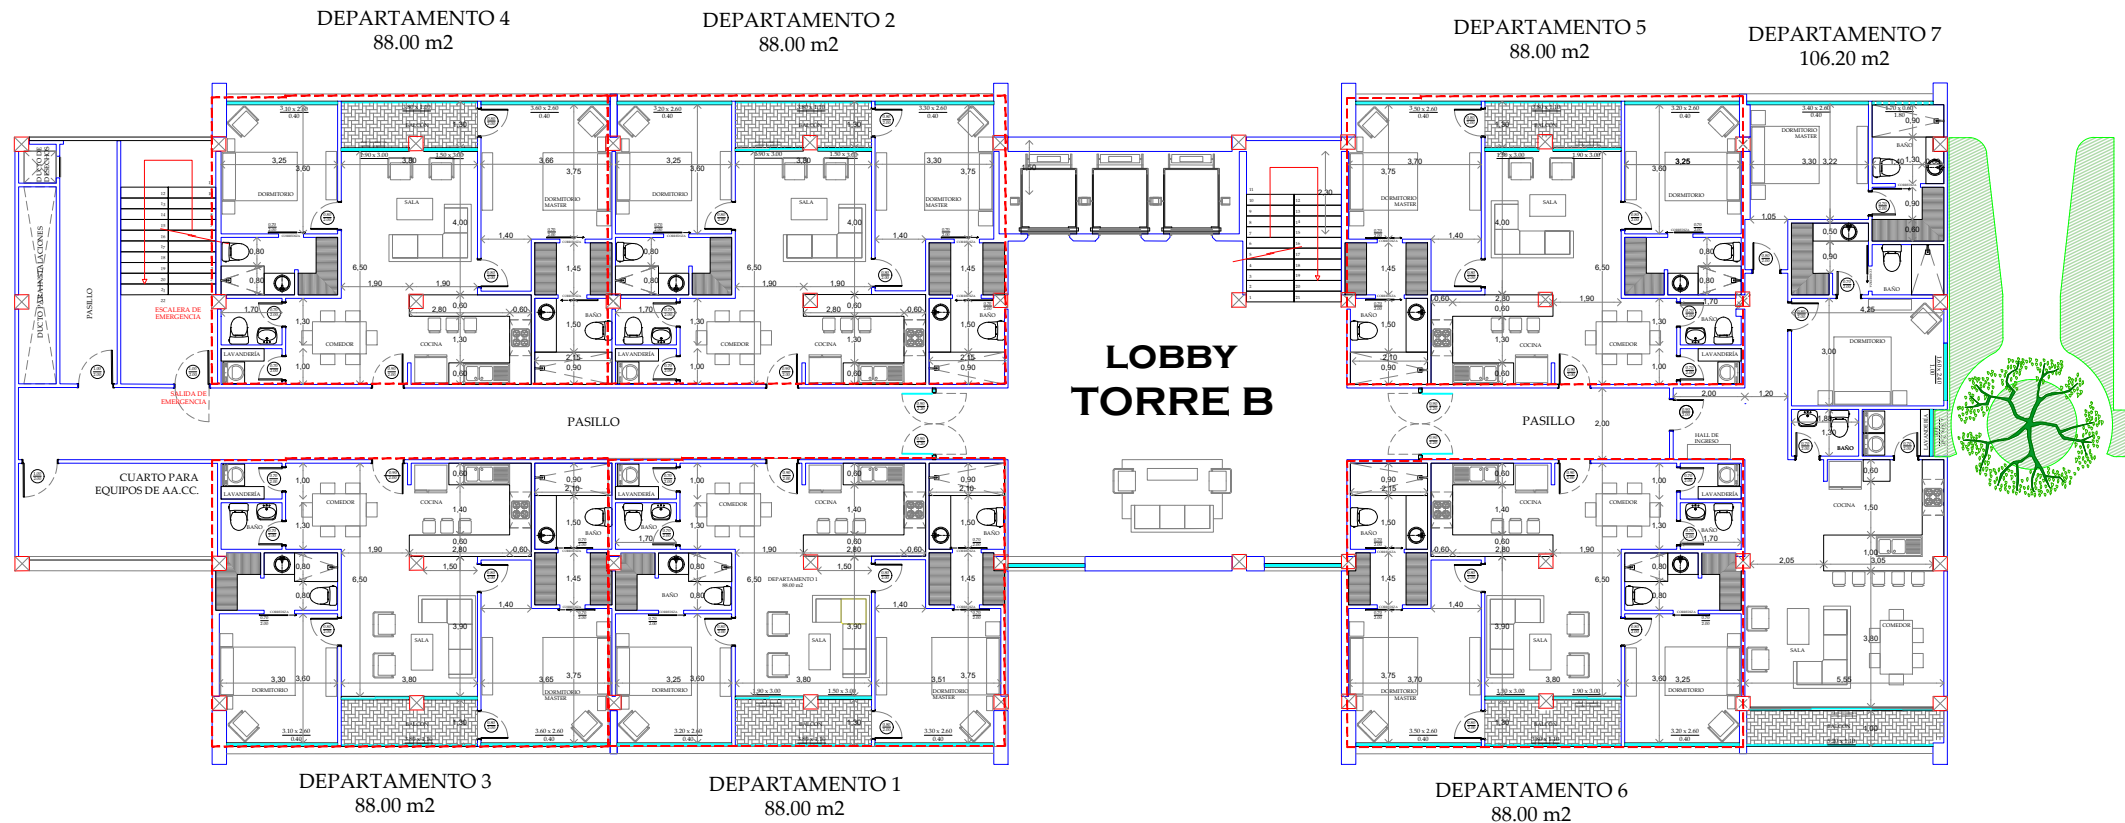

VÍA A LA COSTA
(BLUE TOWN CENTER)

OBRA:



PROYECTO
ARQUITECTÓNICA:

ARQ. RODRIGO MORALES QUILES
REG. PROF. G-1014

CONTIENE:

TORRE B
PLANTA 3-4-5-6-7-8-9-10

Departamentos

V. 1

